


2F 貸会議室 詳細図

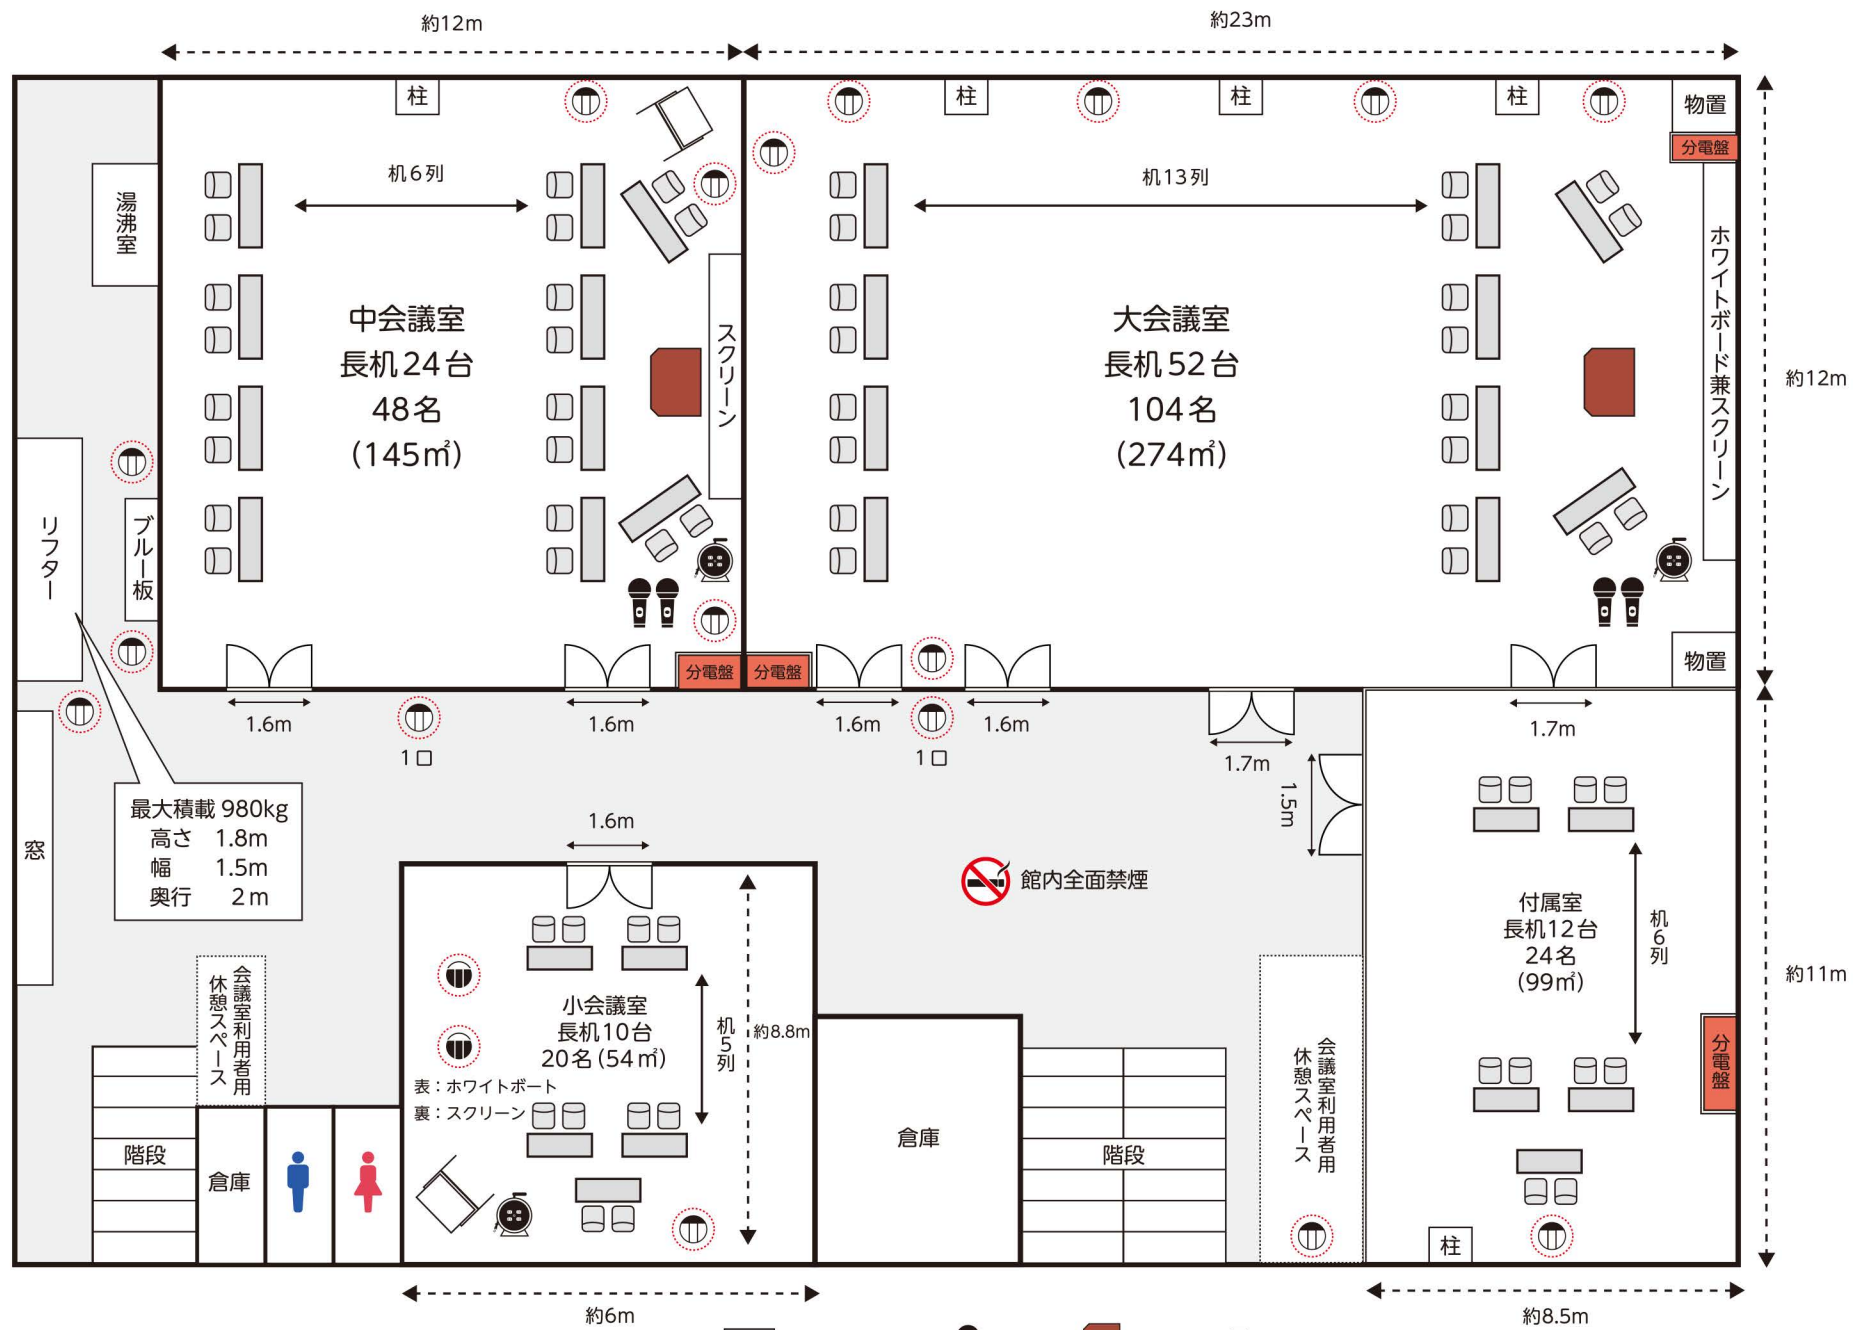

埋め込み式コンセント2口(100V)

壁にコンセント2口(100V)

ホワイトボード

マイク

演台

電工ドラム

※展示会など大きい電源をとる時は分電盤よりお願いします。